TK-100

SERVICE : CORROSION INHIBITOR TANK
VOLUME (m^3) : 2
DIM D x H x T(mm) : 1270*1750*4
OPERATING T(°C)/P(bar) : 50/atm
MATERIAL : SS 316

P-100

SERVICE : C.I LOADING PUMPS
CAPACITY (m^3 /hr) : 1
HEAD (mW) : 40
OPERATING T(°C)/P(bar) : 50/4
MATERIAL : SS 316

P-101 A/B

SERVICE : C.I DOSING PUMPS
CAPACITY (lit /hr) : 50
OPERATING T(°C)/P(bar) : 50/120
MATERIAL(HEAD) : SS

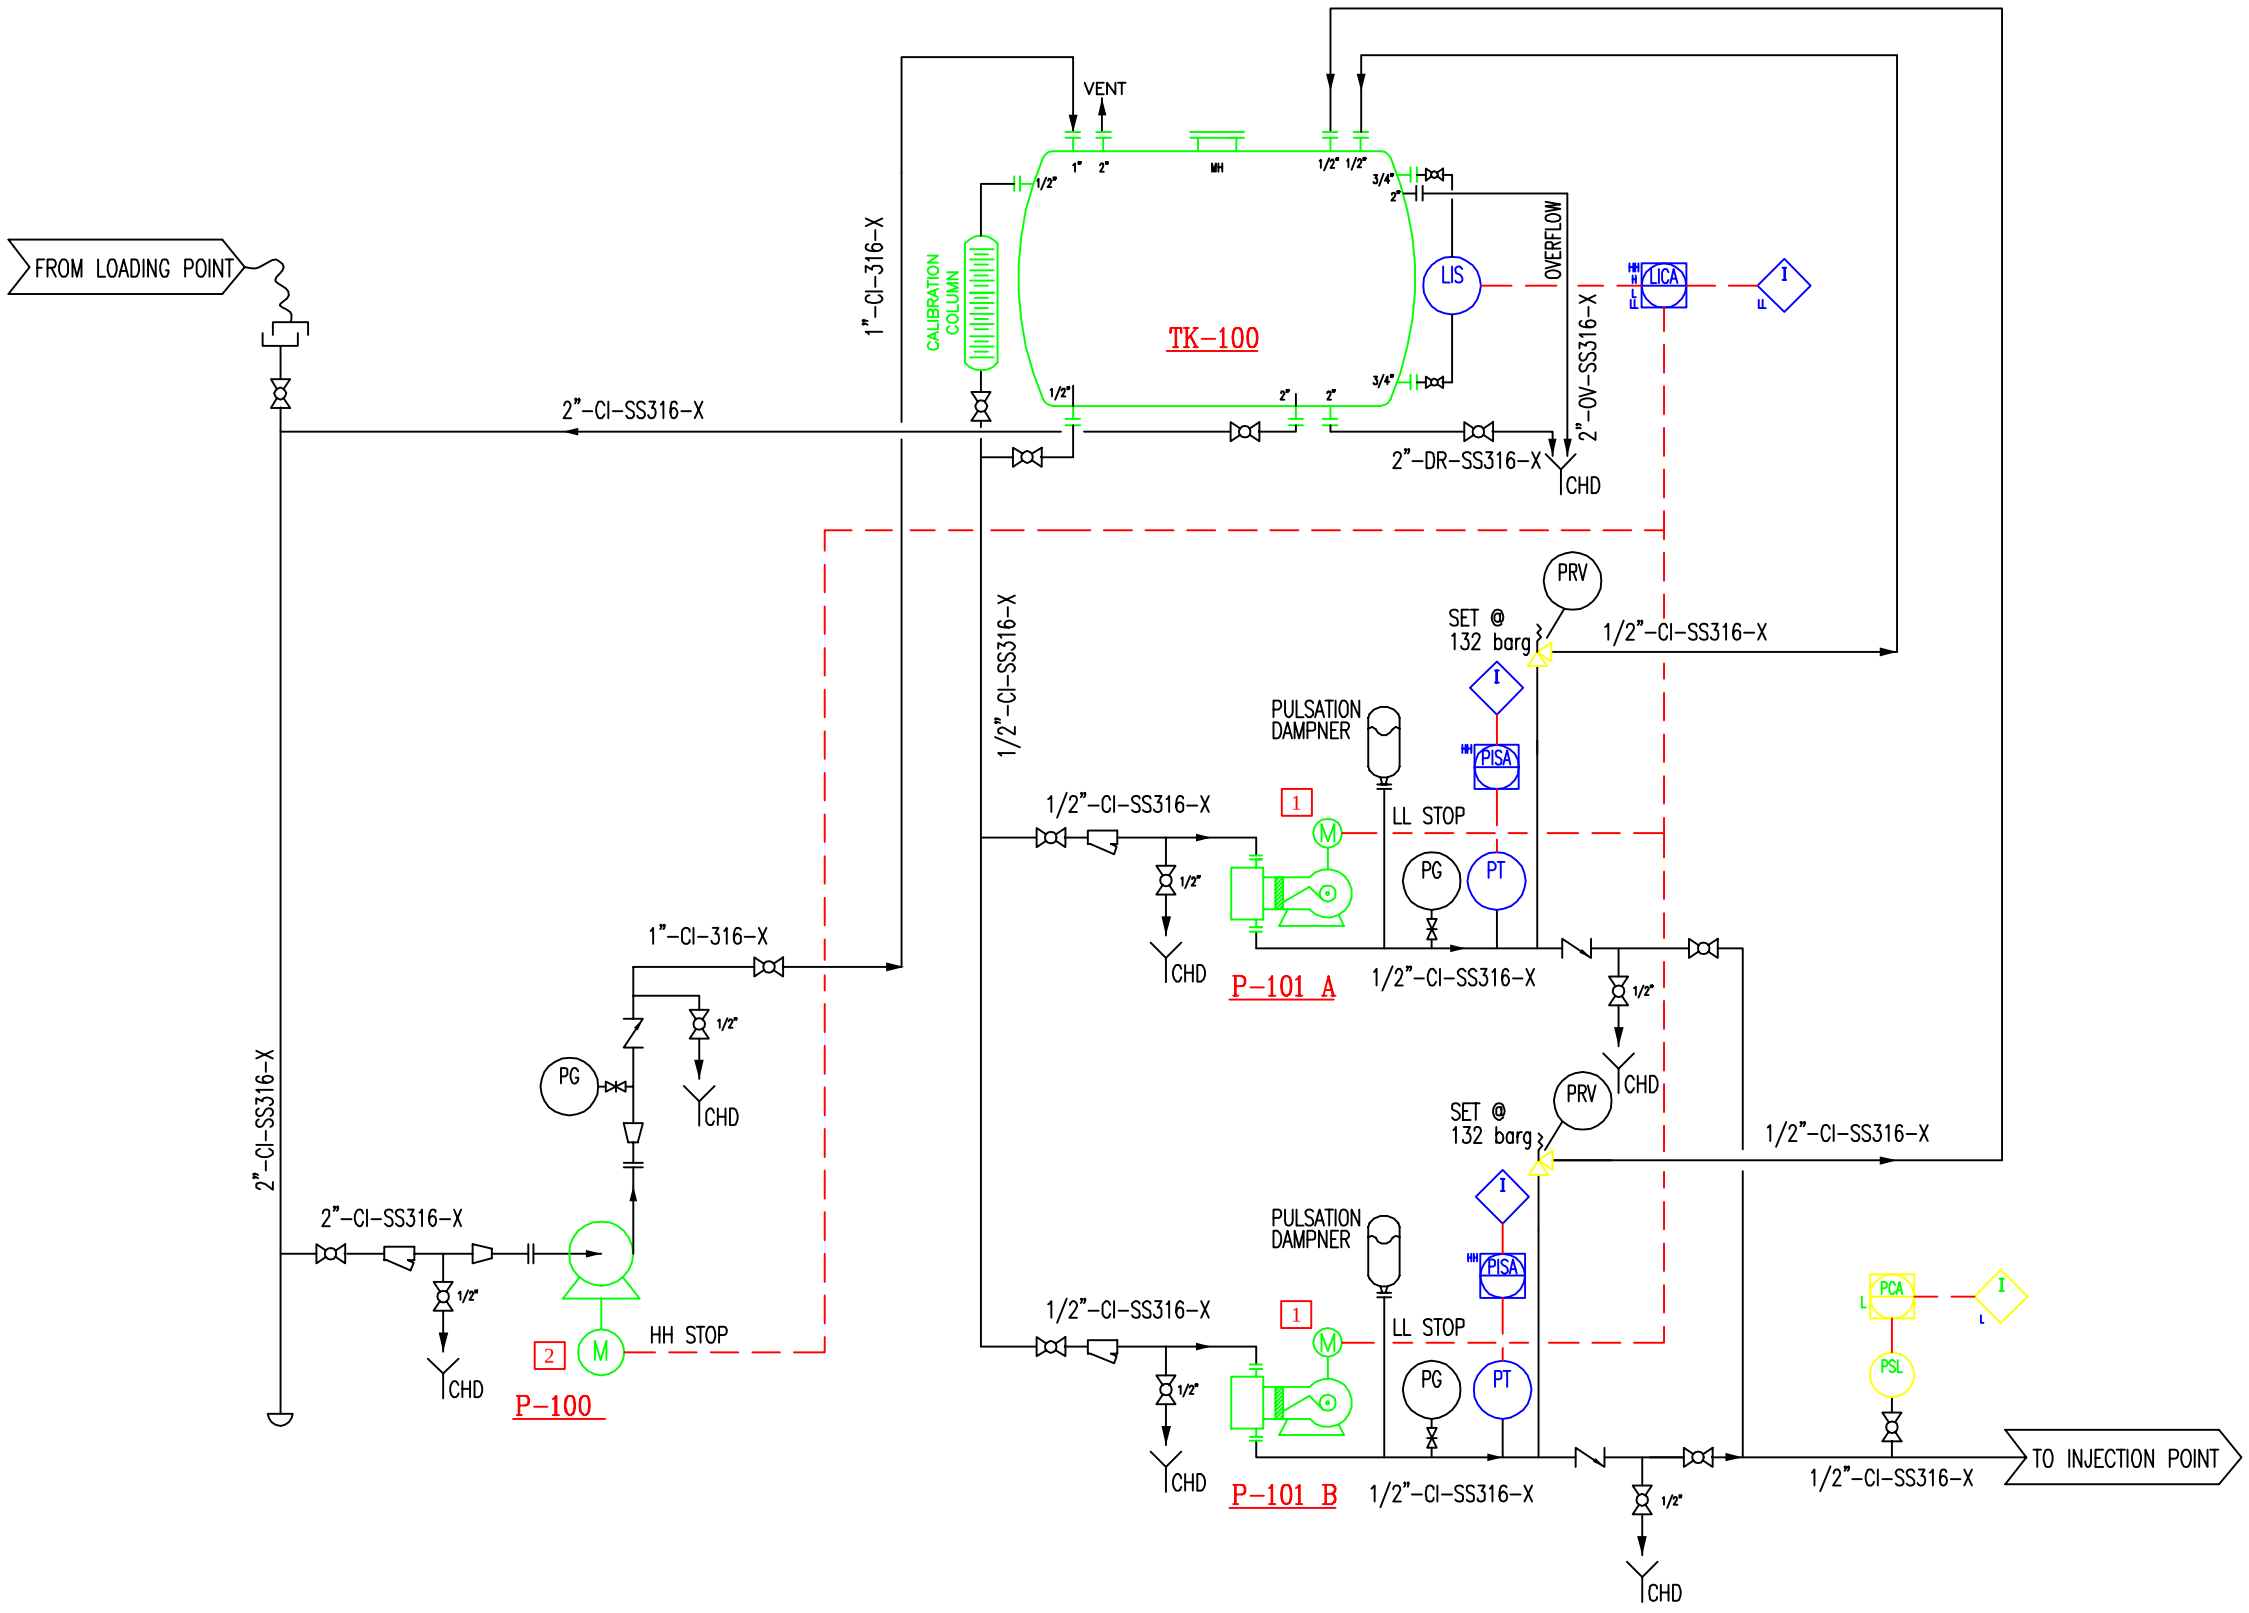

GENERAL NOTES :

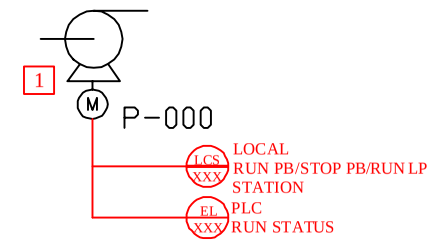

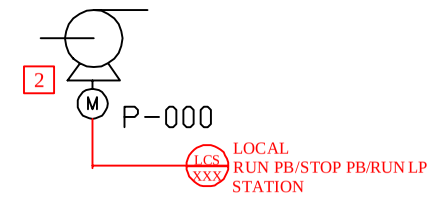

Rev.	DESCRIPTION	STATUS	DES.	CHK.	APPR.	AUTH.	DATE
D3							
D2							
D1							
D0							

OWNER:

IRANIAN OFFSHORE OIL COMPANY (I.O.O.C)

PROJECT:

TITLE:

CORROSION INHIBITOR UNIT P&ID

DRAWING NO: PID-IPF90-I.O.O.C-PU 100

CONTRACTOR:

SHEET: 2 OF: 4	REV. NO:
SCALE:	FORMAT:
DESIGNED:	DATE:
DRAWN:	DATE:
CHECKED:	DATE:
APPROVED:	DATE:

INTERNAL DRAWING NO:

HOME